



STADTGEMEINDE

St. Johann im Pongau

Hauptstraße 18 5600 St. Johann im Pongau
Bauamt

☎ (06412) 8001-33 Fax: (06412) 8005
✉ bauamt@st.johann.at www.st.johann.at

Zahl: STR-56/2018
Sachbearbeiter: Poier Thomas
☎ DW 13

Der Bürgermeister der Stadtgemeinde St. Johann im Pongau erlässt hiermit folgende

V e r o r d n u n g :

1. Gemäß §§ 43 Abs. 1 lit. b), 44 Abs. 1 in Verbindung mit § 94d Z 4 lit. a) der Straßenverkehrsordnung - StVO, BGBl. 159/1960 i.d.g.F., wird auf den Parkplätzen südseitig des Kinderspielplatzes und nordseitig des Fußballplatzes beim Kraftwerk Plankenau, Grundstücke Nr. 862/2, 862/8, 862/9 und 862/11 der KG Plankenau, wie im beiliegenden Lageplan der Stadtgemeinde St. Johann im Pongau vom 11.07.2018 rot dargestellt, in der Zeit **von Montag bis Samstag zwischen 07.00 und 12.00 Uhr** das Parken zeitlich beschränkt (**Kurzparkzone**), wobei die erlaubte Kurzparkdauer **maximal drei Stunden** beträgt, verfügt.
2. Diese Verordnung wird durch Anbringung der Verkehrszeichen gemäß § 52/13d,e leg.cit. kundgemacht.
3. Über den Zeitpunkt und den Ort (Bereich) der Anbringung der Verkehrszeichen sind vom Aufsteller schriftliche Aufzeichnungen in Form eines Aktenvermerkes zu führen.

Der Bürgermeister:
Günther Mitterer

Diese Verordnung ergeht an:

1. Polizeiinspektion 5600 St. Johann/Pg. (per E-Mail)
2. Herrn StR Bernhard Urban (per E-Mail)
3. Amt der Salzburger Landesregierung, Abteilung 5 (Mitteilung gemäß § 79 Abs. 5 GdO) (per E-Mail)
4. Bezirkshauptmannschaft St. Johann/Pg., Gruppe Polizei und Verkehr (per E-Mail)
5. Bauhof; mit der Anordnung der Kundmachung und Übermittlung des entsprechenden Aktenvermerkes (per E-Mail)
6. Parkraumbewirtschaftung, im Hause (per E-Mail)

7. EDV, im Hause; mit dem Ersuchen um Veröffentlichung dieser Verordnung auf der Gemeinde-Homepage (per E-Mail)




Dieses Dokument wurde von Bürgermeister Günther Mitterer elektronisch gefertigt und amtssigniert.

Datum/Zeit-UTC 11.07.2018 16:06:43

SID

0135617D5CAF5887BD68485957

Informationen zur Prüfung finden Sie unter: www.st.johann.at/Unsere_Amtssignatur

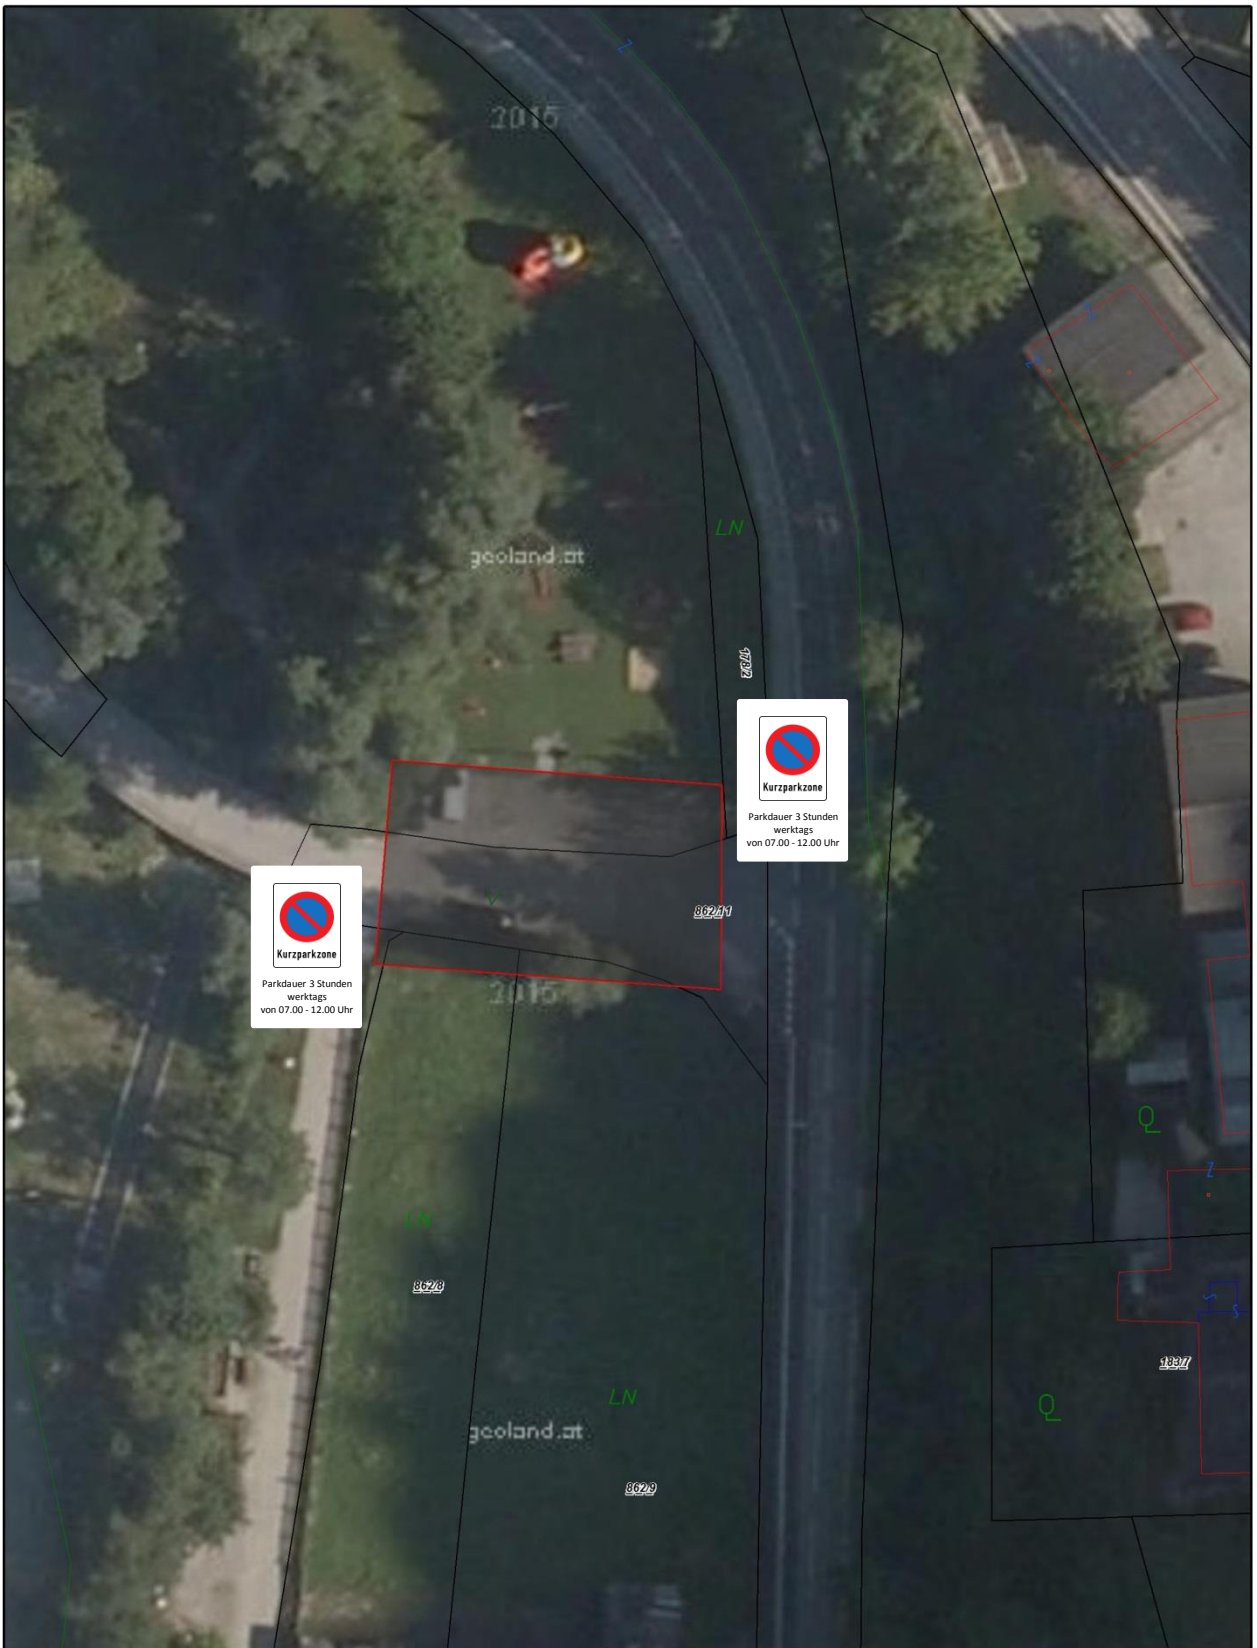

Lageplan

Stadtgemeinde St. Johann im Pongau

5600 St. Johann im Pongau, Hauptstraße 18

Telefon: +43/6412/8001

E-Mail: office@st.johann.at



Wichtiger Hinweis! Gemäß § 3 des Grundbuchanlegungsgesetzes dient die Darstellung der Katastralmappe lediglich zur Veranschaulichung der Lage der Liegenschaften im Zusammenhang mit den Anrainergrundstücken. Die Gemeinde übernimmt daher keinerlei Haftung gegenüber der Datengenauigkeit und der Rechtssicherheit! © BEV

Erstellt für Maßstab 1:500
Erstellungsdatum 11.07.2018