

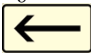
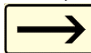


**STADTGEMEINDE**  
*St. Johann im Pongau*  
**Hauptstraße 18 5600 St. Johann im Pongau**  
*Parkraum, Straßen, Wohnen*  
(06412) 8001-36 Fax: (06412) 8005  
✉prb@st.johann.at www.st.johann.at

Zahl: STR-79/2024  
Sachbearbeiter: Poier Thomas  
☎ DW 36

Die Bürgermeisterin der Stadtgemeinde St. Johann im Pongau erlässt hiermit gemäß §§ 43 und 44 in Verbindung mit § 94d Z 4 der Straßenverkehrsordnung - StVO, BGBl. Nr. 169/1960 i.d.g.F., folgende straßenpolizeiliche

## **V e r o r d n u n g :**

1. Auf der Ing. L. Pechstraße, im Bereich beginnend ab dem östlichen Gebäudeeck bis zum Gebäuderücksprung des Wohn- und Geschäftshauses Ing. L. Pechstraße 1 und 1a, wie im beiliegenden Lageplan vom 08.08.2024 rot dargestellt, folgendes verfügt:
  - a) **“Halten und Parken verboten”** gemäß § 52/13b StVO, mit der Zusatztafel **“ausgenommen Ladetätigkeit”** samt Zusatz  und 
2. Diese Verordnung wird durch Anbringung der zitierten Verkehrszeichen und einer Bodenmarkierung kundgemacht und tritt mit deren Anbringung/Markierung in Kraft.
3. Über den Zeitpunkt und den Ort (Bereich) der Anbringung (Sichtbarmachung) der Verkehrszeichen sind vom Aufsteller schriftliche Aufzeichnungen in Form eines Aktenvermerkes zu führen.
4. Mit Inkrafttreten dieser Verordnung, tritt der Bestandteil betreffend der Ing. L. Pechstraße in der Verordnung der Stadtgemeinde St. Johann im Pongau vom 29.11.2023, Zahl: STR-198/2023, außer Kraft.

**Beilage:**  
1 Lageplan vom 08.08.2024

Die Bürgermeisterin:  
Eveline Huber, BA

### Ergeht an:

1. Polizeiinspektion 5600 St. Johann/Pg. (per E-Mail)
2. Herrn StR Peter Schriebl (per E-Mail)
3. Bauhof (per E-Mail), mit der Anordnung der Kundmachung und Übermittlung des entsprechenden Aktenvermerks
4. EDV-Abteilung (per E-Mail) mit der Anordnung um Veröffentlichung dieser Verordnung auf der Gemeinde-Homepage

5. Amt der Salzburger Landesregierung, Abteilung 6 - Infrastruktur und Verkehr (Mitteilung gem. § 53 Abs. 6 GdO - per E-Mail)
6. Bezirkshauptmannschaft St. Johann im Pongau, Gruppe Polizei und Verkehr (per E-Mail)

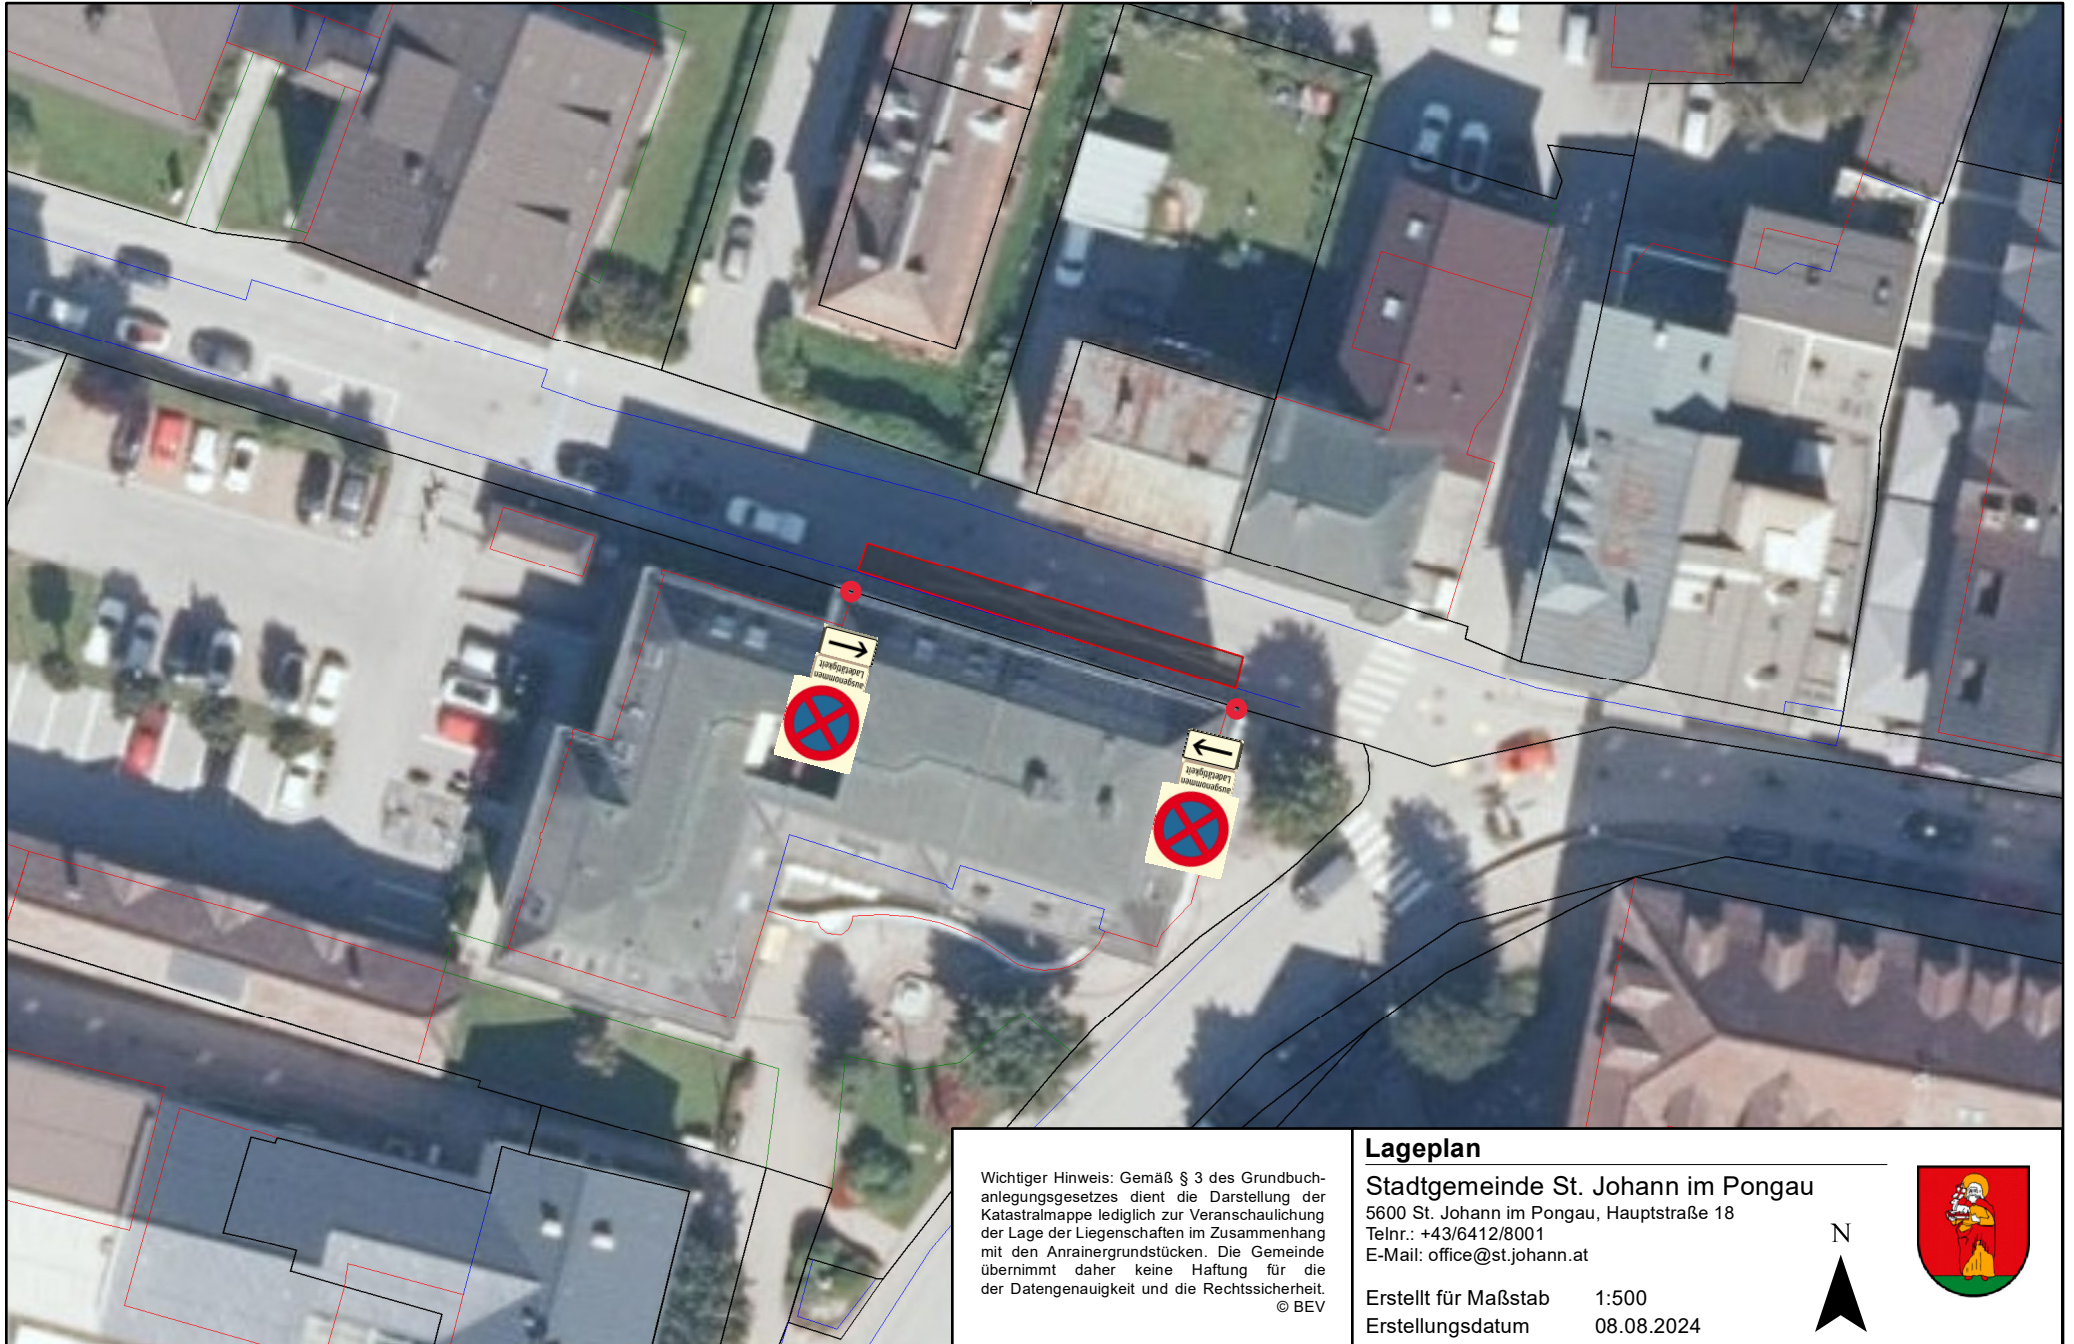


Dieses Dokument wurde von Eveline Huber, BA elektronisch gefertigt und amtssigniert.

Datum

09.08.2024

Informationen zur Prüfung finden Sie unter: [www.st.johann.at/Amtssignatur](http://www.st.johann.at/Amtssignatur)



Wichtiger Hinweis: Gemäß § 3 des Grundbuchanlegungsgesetzes dient die Darstellung der Katastralmappe lediglich zur Veranschaulichung der Lage der Liegenschaften im Zusammenhang mit den Anrainergrundstücken. Die Gemeinde übernimmt daher keine Haftung für die Datengenauigkeit und die Rechtssicherheit.  
© BEV

### Lageplan

Stadtgemeinde St. Johann im Pongau

5600 St. Johann im Pongau, Hauptstraße 18

Telnr.: +43/6412/8001

E-Mail: [office@st.johann.at](mailto:office@st.johann.at)

Erstellt für Maßstab

1:500

Erstellungsdatum

08.08.2024

