


EW	-
0,23	-
-	o
-	-

BF 1

TH MAX.= 8.00 M  
FH MAX.= 11.00 M

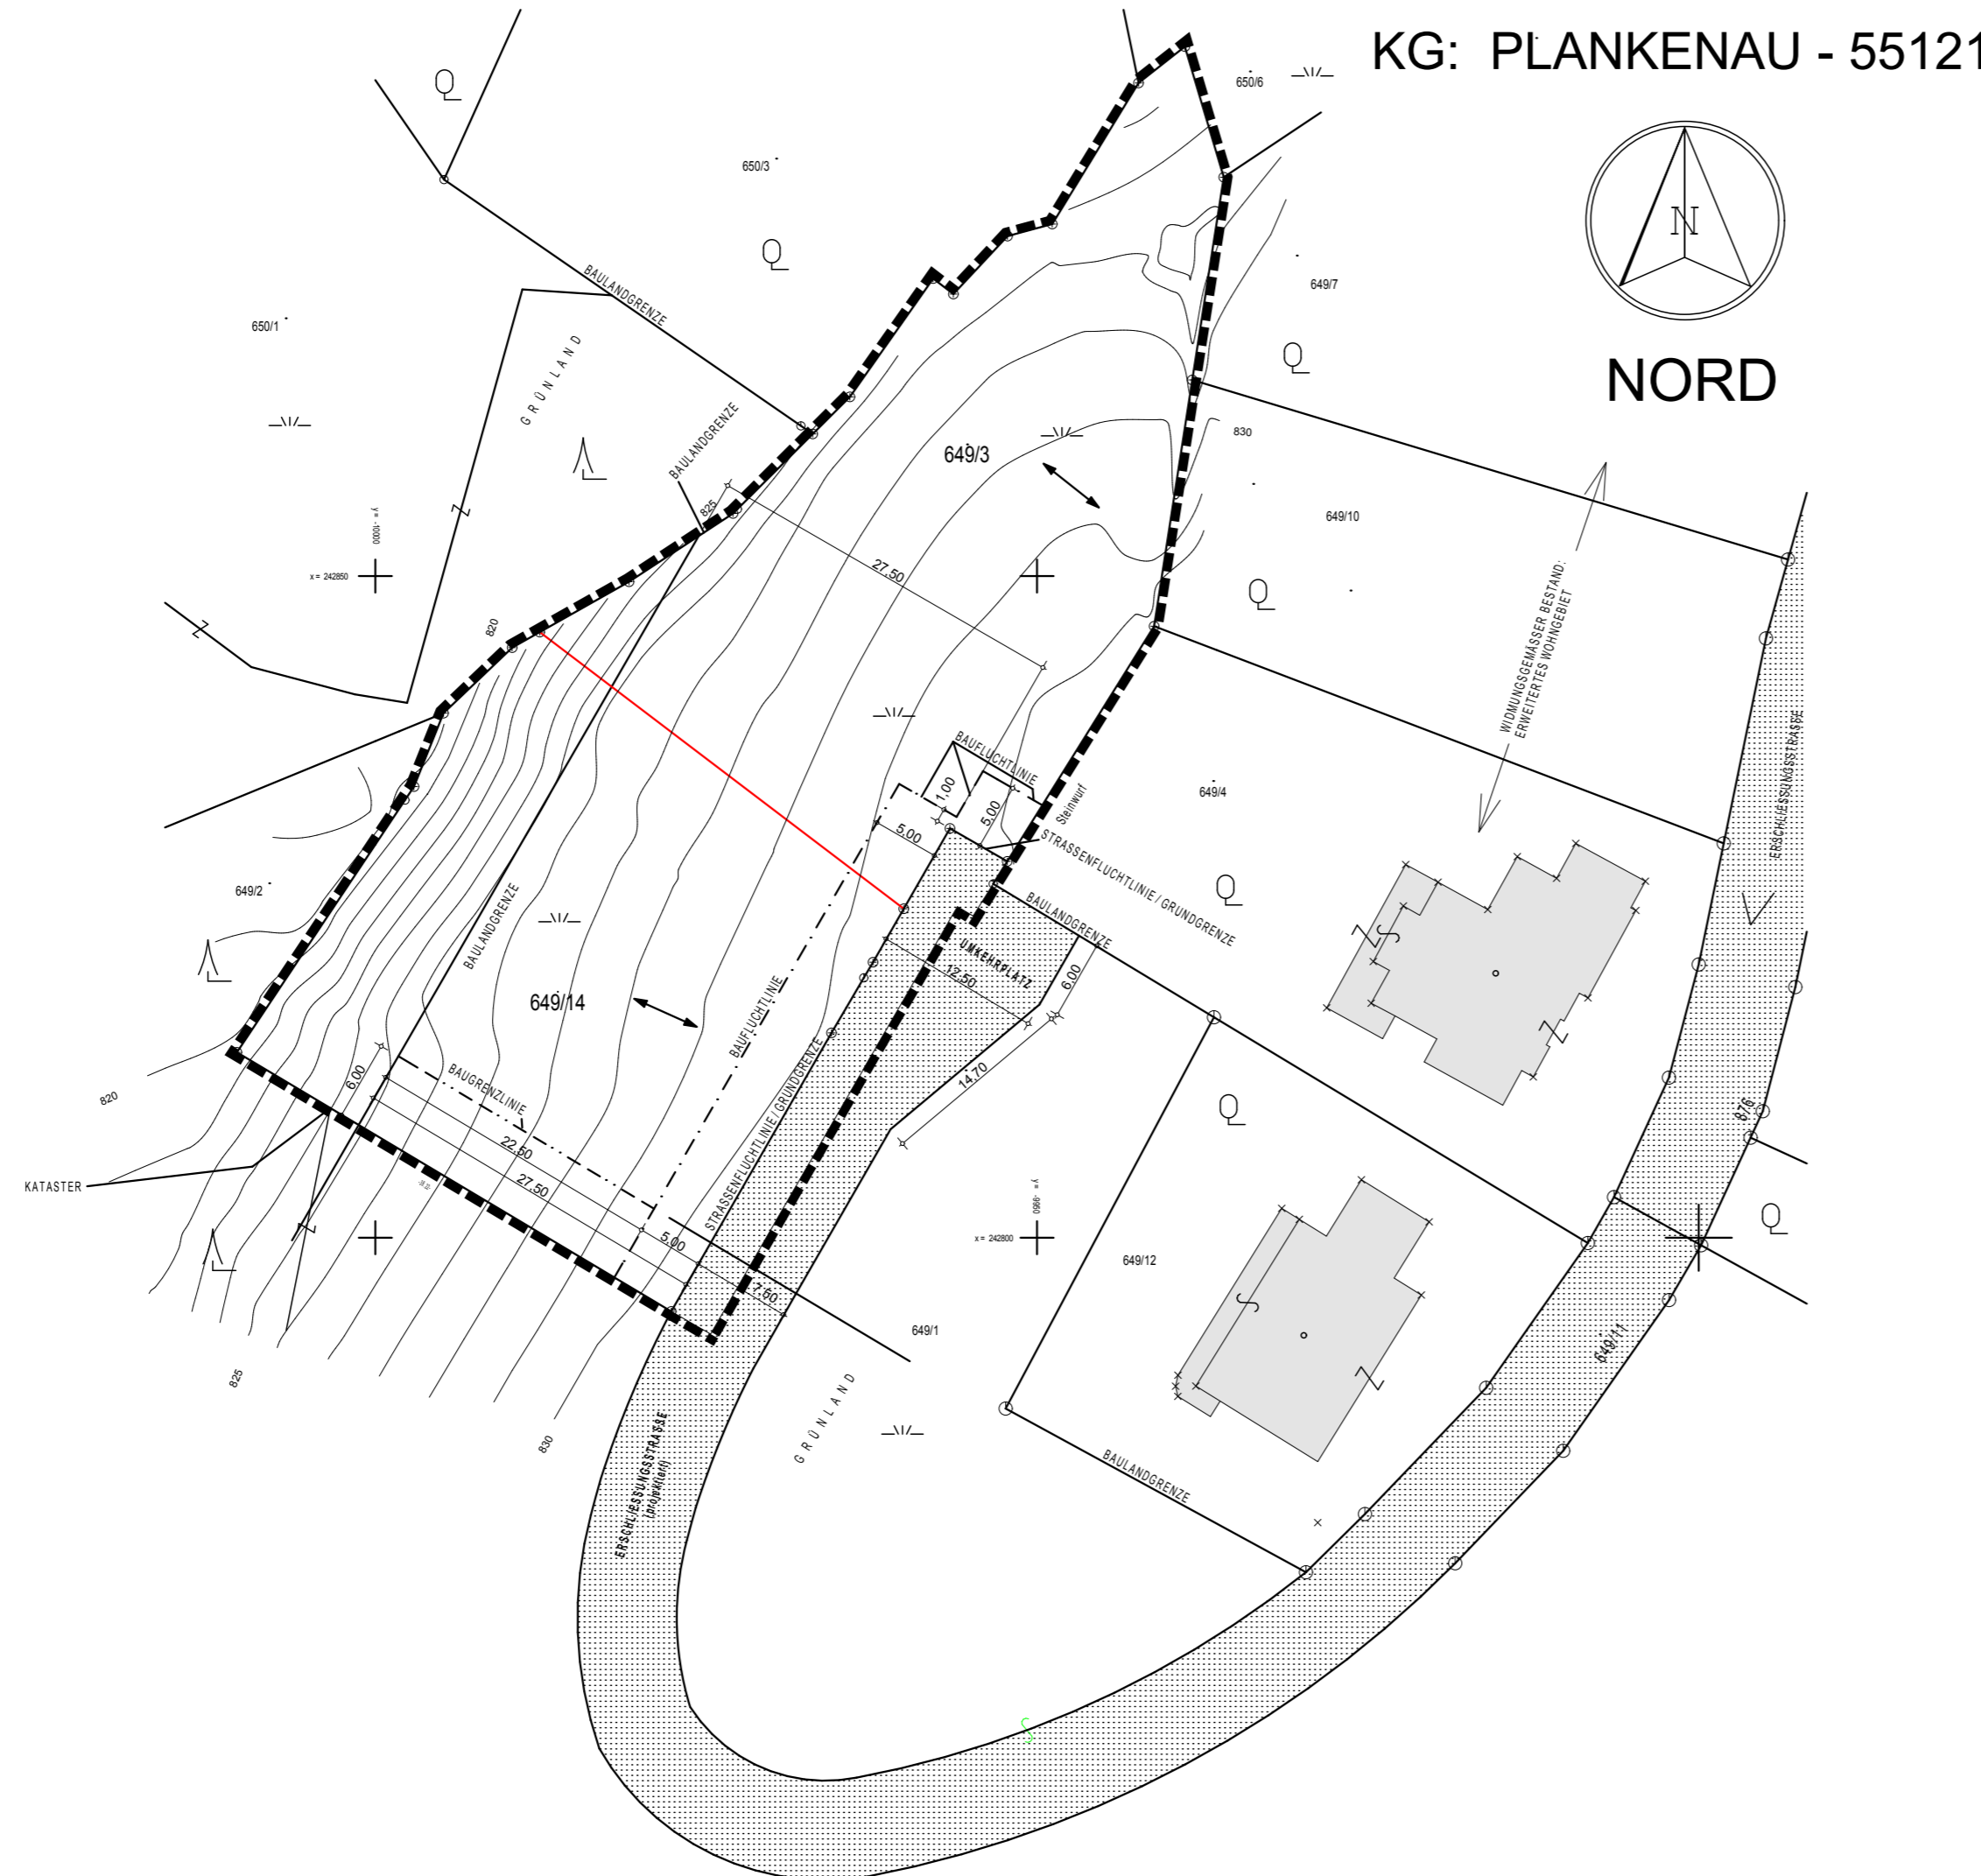


**LEGENDE:**

- STRASSENFLUCHTLINIE
- - - BAUFLUCHTLINIE
- - - BAUGRENZLINIE
- GRENZE DES PLANUNGSGEBIETES
- GRZ 0,23 GRUNDFLÄCHENZAHL
- ← FIRSTRICHTUNG
- o OFFENE BAUWEISE
- TH/FH OBERSTE TRAUFHÖHE / FIRSHÖHE
- ▨ VERLAUF DER GEMEINDESTRASSEN
- BEBAUUNG BESTAND
- PARZELLENGRENZE BESTAND

BESONDERE FESTLEGUNGEN IN TEXTFORM:  
BF 1 - ZUR GELÄNDEGESTALTUNG


NUTZUNGSSCHABLONE  
FÜR EINHEITLICHE  
BEBAUUNGSBEDINGUNGEN

WIDM	VOLLG
GRZ	GFZ
BMZ	BAUW
NUTZUNGSANTEIL	

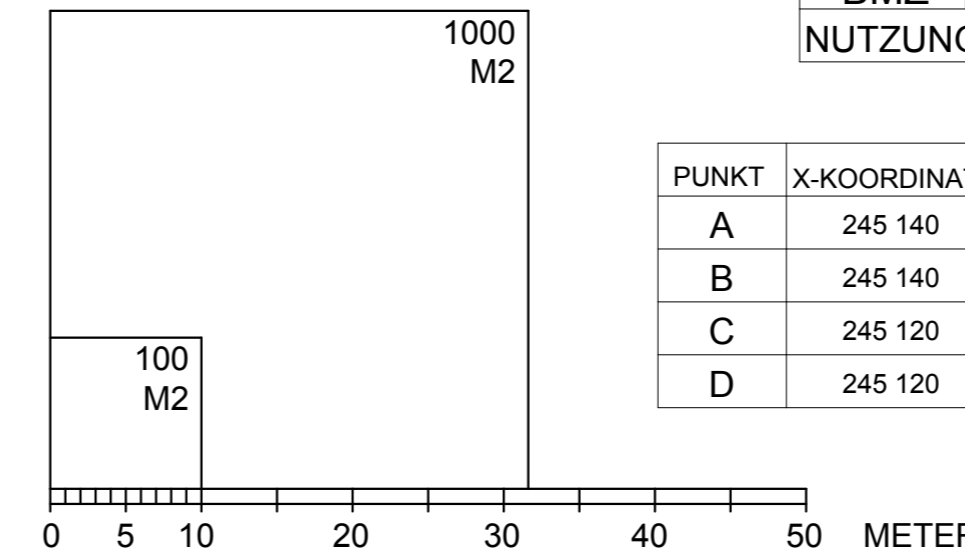

STADTGEMEINDE ST. JOHANN/PG. NR.BPL.

**BEBAUUNGSPLAN DER GRUNDSTUFE  
FAM. BAUMGARTNER - OBERALPENDORF  
ÄNDERUNGSPLAN 1**

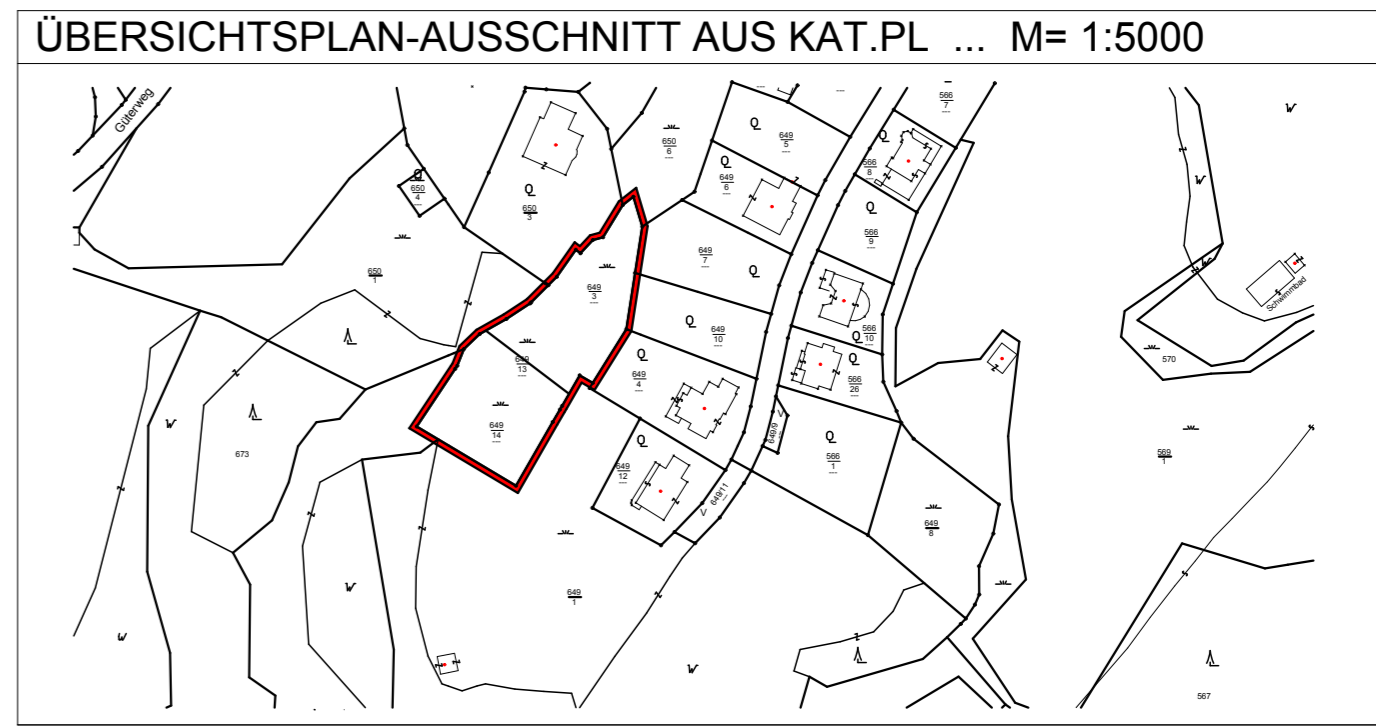

ÖFFENTL. ANKÜNDIGUNG DER BPL-ERSTELLUNG	VON	BIS
ÖFFENTLICHE AUFLAGE BPL-ENTWURF	VON	BIS
BESCHLUSS DER GEMEINDEVERTRETUNG	VON	BIS
KUNDMACHUNG GEM. GEMEINDEORDNUNG	VON	BIS

RUNDSIEGEL BÜRGERMEISTER

PLANGRUNDLAGE- STAND 05.09.2008  
LAGEPLAN DI JOSEF LINSINGER - ST. JOHANN/PG.

**M = 1 : 500**

PLANVERFASSER:  
ARCHITEKT DIPL. ING. GERHARD MAIER  
ZIVILTECHNIKER-GMBH  
KREUZBERG 71  
5500 BISCHOFSHOFEN  
GESCHÄFTSZAHL A 5600 / 3 / 2009

RUNDSIEGEL  
PLANVERFASSER 04.09.2009